10.11.2026 12:18:44
ΨΗΦΙΑΚΑ
ΥΠΟΓΕΓΡΑΜΜΕΝΟ
ΑΠΟ
VARVARA ZACHARAKI

ΕΦΗΜΕΡΙΔΑ ΤΗΣ ΚΥΒΕΡΝΗΣΕΩΣ

ΤΗΣ ΕΛΛΗΝΙΚΗΣ ΔΗΜΟΚΡΑΤΙΑΣ

9 Νοεμβρίου 2026 | ΤΕΥΧΟΣ ΔΕΥΤΕΡΟ | Αρ. Φύλλου **6724**

ΠΕΡΙΕΧΟΜΕΝΑ

ΑΠΟΦΑΣΕΙΣ

1 Έγκριση της υπ' αρ. 262/2026 απόφασης του Δημοτικού Συμβουλίου του Δήμου Κοζάνης για τη λήψη μόνιμων μέτρων ρύθμισης της κυκλοφορίας αναφορικά με χωροθέτηση ατομικής θέσης στάθμευσης οχήματος ΑμεΑ επί της οδού Σμύρνης, στην πόλη της Κοζάνης της Δ.Ε. Κοζάνης, σύμφωνα με το άρθρο 55 του ΚΟΚ. 75017

2 Τροποποίηση της υπ' αρ. οικ. 26896/2493/19.02.2020 απόφασης Περιφερειάρχη Ηπείρου «Καθορισμός οδών που ανήκουν στην αρμοδιότητα συντήρησης των υπηρεσιών της έδρας της Περιφέρειας Ηπείρου και των υπηρεσιών των Περιφερειακών Ενοτήτων που υπάγονται στην Περιφέρεια» (Β' 690). 75022

ΑΠΟΦΑΣΕΙΣ

Αριθμ. 39790 (1)

Έγκριση της υπ' αρ. 262/2026 απόφασης του Δημοτικού Συμβουλίου του Δήμου Κοζάνης για τη λήψη μόνιμων μέτρων ρύθμισης της κυκλοφορίας αναφορικά με χωροθέτηση ατομικής θέσης στάθμευσης οχήματος ΑμεΑ επί της οδού Σμύρνης, στην πόλη της Κοζάνης της Δ.Ε. Κοζάνης, σύμφωνα με το άρθρο 55 του ΚΟΚ.

Ο ΓΡΑΜΜΑΤΕΑΣ ΑΠΟΚΕΝΤΡΩΜΕΝΗΣ ΔΙΟΙΚΗΣΗΣ
ΗΠΕΙΡΟΥ - ΔΥΤΙΚΗΣ ΜΑΚΕΔΟΝΙΑΣ

Έχοντας υπόψη:

Α. Τις διατάξεις:

1. Του ν. 5209/2025 «Κώδικας Οδικής Κυκλοφορίας και άλλες διατάξεις» (Α' 100) και ειδικότερα των άρθρων 55 παρ. 1 και 112 παρ. 16.

2. Του ν. 3852/2010 «Νέα αρχιτεκτονική της Αυτοδιοίκησης και της Αποκεντρωμένης Διοίκησης - Πρόγραμμα Καλλικράτης» (Α' 87/2012) και ειδικότερα των άρθρων 6, 73 και 280 αυτού.

3. Του ν. 4227/2020 «Ψηφιακή Διακυβέρνηση [Ενσωμάτωση στην Ελληνική Νομοθεσία της Οδηγίας (ΕΕ) 2016/2102 και της Οδηγίας (ΕΕ) 2019/1024] - Ηλεκτρονικές Επικοινωνίες [Ενσωμάτωση στο Ελληνικό Δίκαιο της Οδηγίας (ΕΕ) 2018/1972] και άλλες διατάξεις» (Α' 184).

4. Του ν. 5314/2026 «Κώδικας Τοπικής Αυτοδιοίκησης» (Α' 103), άρθρα 747-749.

5. Του π.δ. 141/2010 «Οργανισμός της Αποκεντρωμένης Διοίκησης Ηπείρου και Δυτικής Μακεδονίας» (Α' 234).

6. Της υπό στοιχεία οικ. ΥΠΕΝ/ΔΜΕΑΑΠ/124964/1561/2022 (Β' 6213) απόφασης του Υπουργού Περιβάλλοντος και Ενέργειας «Αντικατάσταση της υπ' αρ. 52907/2009 υπουργικής απόφασης "Ειδικές ρυθμίσεις για την εξυπηρέτηση ατόμων με αναπηρία σε κοινόχρηστους χώρους των οικισμών που προορίζονται για

την κυκλοφορία πεζών” (Β’ 2621)», όπως τροποποιήθηκε με την υπό στοιχεία ΠΕΝ/ΓΓΧΣΑΠ/61667/95/2025 (Β’ 2859) απόφασης του Υπουργού και Υφυπουργού Περιβάλλοντος και Ενέργειας.

7. Της υπ’ αρ. 40281/22-7-2025 (Υ.Ο.Δ.Δ. 901) απόφασης του Υπουργού Εσωτερικών με την οποία διορίστηκε μετακλητός Γραμματέας της Αποκεντρωμένης Διοίκησης Ηπείρου-Δυτικής Μακεδονίας ο Σάββας Ιωάννης του Κωνσταντίνου.

8. Της υπ’ αρ. οικ.35082/1652/5-06-2014, ΑΔΑ: ΒΝΛ5ΟΡ1Γ-ΓΟΤ απόφασης της Γενικής Γραμματέως Αποκεντρωμένης Διοίκησης Ηπείρου - Δυτικής Μακεδονίας «Άσκηση αρμοδιότητας έγκρισης αποφάσεων των ΟΤΑ που αφορούν μέτρα ρύθμισης οδικής κυκλοφορίας σύμφωνα με τα άρθρα 52 και 52Α του ν. 2696/1999 όπως τροποποιήθηκε και ισχύει».

9. Της υπ’ αρ. πρωτ.οικ.19783/269/14-04-2015, ΑΔΑ: 6Ω7ΑΟΡ1Γ-ΤΟ2 απόφασης του Γενικού Γραμματέα Αποκεντρωμένης Διοίκησης Ηπείρου - Δυτικής Μακεδονίας «Τροποποίηση - Συμπλήρωση της υπ’ αρ. 35082/1652/05-06-2014 απόφασης Γενικής Γραμματέως περί άσκησης αρμοδιότητας έγκρισης αποφάσεων των ΟΤΑ που αφορούν μέτρα ρύθμισης οδικής κυκλοφορίας σύμφωνα με τα άρθρα 52 και 52Α του ν. 2696/1999 όπως τροποποιήθηκε και ισχύει».

10. Της υπ’ αρ. 12943/15-3-2023 (Β 1772)-ΑΔΑ Ψ16ΜΟΡ1Γ-2ΡΖ απόφασης Γραμματέα Αποκεντρωμένης Διοίκησης Ηπείρου - Δυτικής Μακεδονίας «Μεταβίβαση αρμοδιοτήτων και παροχή εξουσιοδότησης υπογραφής διοικητικών πράξεων και εγγράφων «Με εντολή Γραμματέα Αποκεντρωμένης Διοίκησης Ηπείρου - Δυτικής Μακεδονίας» στον Προϊστάμενο Γενικής Διεύθυνσης Χωροταξικής, Περιβαλλοντικής και Αγροτικής Πολιτικής και στους Προϊσταμένους των Υπηρεσιών της Γενικής Διεύθυνσης Χωροταξικής Περιβαλλοντικής και Αγροτικής Πολιτικής της Αποκεντρωμένης Διοίκησης Ηπείρου - Δυτικής Μακεδονίας».

11. Της υπ’ αρ. οικ.41526/12-9-2025, ΑΔΑ: ΨΙΥΧΟΡ1Γ-ΣΕΤ απόφασης Συντονιστή Αποκεντρωμένης Διοίκησης Ηπείρου - Δυτικής Μακεδονίας για τον ορισμό του Μαρκαντωνάτου Ξενοφώντα του Γρηγορίου ως Αναπληρωτή Προϊσταμένου της Γενικής Διεύθυνσης Χωροταξικής, Περιβαλλοντικής και Αγροτικής Πολιτικής της Αποκεντρωμένης Διοίκησης Ηπείρου- Δυτικής Μακεδονίας.

12. Της υπό στοιχεία ΔΜΕΟ/ε/οικ./720/13-11-1992 εγκυκλίου του τέως ΥΠΕΧΩΔΕ «Τεχνικές Οδηγίες Κατακόρυφης Σήμανσης τυπικού οδικού δικτύου» (Εγκ. 3/92).

13. Της υπ’ αρ. 13612/3/24-3-2011 εγκυκλίου (Εγκ. 3/11) του τέως ΥΠΕΚΑ «Διευκρινήσεις για την εφαρμογή των ρυθμίσεων της Απόφ-52907/28-12-09 σε κοινόχρηστους χώρους των οικισμών που προορίζονται για την κυκλοφορία πεζών».

14. Της υπό στοιχεία ΔΟΥ/οικ/220/15-01-2015 Εγκυκλίου του ΥΠΟΜΕΔΙ «Μέτρα ρύθμισης κυκλοφορίας για την εκτέλεση έργων στο οδικό δίκτυο της χώρας - Εφαρμογή των διατάξεων του άρθρου 52 του ν. 2696/1999 (ΚΟΚ), όπως τροποποιήθηκε και ισχύει με το άρθρο 48 του ν. 4313/2014».

15. Των Οδηγιών Σχεδιασμού για την Αυτόνομη Διακίνηση και Διαβίωση ΑΜΕΑ του ΥΠΕΧΩΔΕ «Σχεδιάζοντας για όλους».

16. Του υπ’ αρ. 15109/13-5-2013 εγγράφου της Διεύθυνσης Οργάνωσης και λειτουργίας ΟΤΑ του ΥΠ.ΕΣ.

17. Του υπό στοιχεία ΔΟΥ/1626/Φ-922/2-4-2015 εγγράφου της Διεύθυνσης Οδικών Υποδομών του Υπουργείου Οικονομίας, Υποδομών, Ναυτιλίας και Τουρισμού «Διευκρινίσεις για τη λήψη των μέτρων ρύθμισης της κυκλοφορίας».

18. Του υπό στοιχεία ΔΟΥ/277/Φ.252/26-03-2018 εγγράφου της Διεύθυνσης Οδικών Υποδομών (Δ13) του Υπουργείου Υποδομών και Μεταφορών «Μέτρα ρύθμισης κυκλοφορίας (Κώδικας Οδικής Κυκλοφορίας ν. 2629/1999 όπως έχει τροποποιηθεί και ισχύει)».

19. Του υπό στοιχεία ΔΟΥ/οικ.6396/Φ.252/12-12-2019 εγγράφου της Διεύθυνσης Οδικών Υποδομών (Δ13) του Υπουργείου Υποδομών και Μεταφορών «Παροχή οδηγιών σχετικά με αποφάσεις συλλογικών οργάνων των Ο.Τ.Α. οι οποίες αφορούν παραχώρηση θέσεων στάθμευσης σε συγκεκριμένη κατηγορία χρηστών του οδικού δικτύου».

20. Του υπό στοιχεία ΔΟΥ/3360/Φ.252/30-7-2020 ορθή επανάληψη εγγράφου της Διεύθυνσης Οδικών Υποδομών (Δ13) του Υπουργείου Υποδομών και Μεταφορών «Διαδικασία έγκρισης μέτρων ρύθμισης της κυκλοφορίας, σε ειδικές κατηγορίες χρηστών του οδικού δικτύου».

21. Του υπό στοιχεία 254193/Φ.262/21-9-2021 εγγράφου της Διεύθυνσης Οδικών Υποδομών (Δ13) του Υπουργείου Υποδομών και Μεταφορών «Διευκρινίσεις σχετικά με την έγκριση θέσεων στάθμευσης ΑμεΑ».

22. Του με Α.Π. οικ.ΥΠΕΝ/ΔΕΣΕΔΠ/45264/593/6-5-2022 εγγράφου της Διεύθυνσης Εφαρμογής Σχεδιασμού και Ελέγχου Δομημένου Περιβάλλοντος του Υπουργείου Περιβάλλοντος και Ενέργειας «Διαβίβαση της γνωμοδότησης της Κεντρικής Επιτροπής Προσβασιμότητας σε σχετικό αίτημα».

23. Του υπ’ αρ. οικ.33278/394/08-06-2015 εγγράφου του προϊσταμένου της Γενικής Διεύθυνσης Χωροταξικής και Περιβαλλοντικής Πολιτικής της Α.Δ.Η.- Δ.Μ. «Οδηγίες για τα απαιτούμενα δικαιολογητικά στοιχεία πληρότητας φακέλου της διαδικασίας έγκρισης κυκλοφοριακών ρυθμίσεων σύμφωνα με το άρθρο 52 παρ. 1 και 3 του ν. 2696/1999 «Κύρωση του Κώδικα Οδικής Κυκλοφορίας» (Α’ 57), όπως αντικαταστάθηκε με την παρ. 9 του άρθρου 48 του ν. 4313/2014, Α’ 261)».

Β. Το γεγονός ότι:

1. Από την παρούσα απόφαση δεν προκαλείται δαπάνη σε βάρος του κρατικού προϋπολογισμού,

2. η παρούσα δεν αφορά σε διοικητική διαδικασία για την οποία υπάρχει υποχρέωση καταχώρισης στο «ΕΜΔΔ - ΜΙΤΟΣ».

Γ. Τα στοιχεία του φακέλου:

1. Το υπ’ αρ. 30009/14-9-2026 (υπ’ αρ. ΠΕ.ΧΩ.ΣΧ. Δυτικής Μακεδονίας ΑΔΗΔΜ 34647/17-9-2026) έγγραφο της Διεύθυνσης Διοικητικών Υπηρεσιών του Δήμου Κοζάνης με συνημμένα.

2. Την υπ’ αρ. 262/2026 (ΑΔΑ: 6Ν9ΓΩΛΠ-ΨΛΤ) απόφαση του Δημοτικού Συμβουλίου Δήμου Κοζάνης αναφορικά με την έγκριση των προτεινόμενων μόνιμων κυκλοφοριακών ρυθμίσεων του θέματος.

3. Τη θεωρημένη από τη Διεύθυνση Τεχνικών Υπηρεσιών του Δήμου Κοζάνης κυκλοφοριακή μελέτη (τεχνική έκθεση και σχέδιο) για την προτεινόμενη κυκλοφοριακή ρύθμιση του θέματος.

4. Το με Α.Π. 37686/7-10-2026 έγγραφο της Υπηρεσίας μας προς το Τμήμα Διοικητικού-Οικονομικού της Αποκεντρωμένης Διοίκησης Ηπείρου - Δυτικής Μακεδονίας για διενέργεια του προβλεπόμενου ελέγχου νομιμότητας, ως προς την κάλυψη των προβλέψεων του ν. 5314/2026 (Α’ 103).

5. Τη με Α.Π. 37772/8-10-2026 απάντηση του Τμήματος Διοικητικού-Οικονομικού Ν. Κοζάνης της Αποκεντρωμένης Διοίκησης Ηπείρου-Δυτικής Μακεδονίας «Δίδονται πληροφορίες για την υπ’ αρ. 262/2026 απόφαση του Δημοτικού Συμβουλίου Δήμου Κοζάνης».

και επειδή:

1) Από τη συνημμένη θεωρημένη μελέτη (Γ3 σχετικό) της Διεύθυνσης Τεχνικών Υπηρεσιών του Δήμου Κοζάνης προκύπτει ότι:

• Το προτεινόμενο μέτρο ρύθμισης οδικής κυκλοφορίας για τη χωροθέτηση ατομικής θέσης στάθμευσης οχήματος ΑμεΑ επί της αριστερής πλευράς (κατά τη φορά της κίνησης των οχημάτων από την οδό 11ης Οκτωβρίου προς την οδό Φιλίππου Β’) της οδού Σμύρνης στην πόλη της Κοζάνης, στο τμήμα μεταξύ των οδών 11ης Οκτωβρίου και Κωνσταντινουπόλεως, όπως αποτυπώνεται στο συνημμένο θεωρημένο από τη Διεύθυνση Τεχνικών Υπηρεσιών του Δήμου Κοζάνης σχέδιο της κυκλοφοριακής μελέτης, απαιτείται για την εξυπηρέτηση του αιτούντος ατόμου με αναπηρία,

• έχουν ληφθεί υπόψη οι περιορισμοί στάσης και στάθμευσης του άρθρου 38 του ΚΟΚ-ν. 5209/2025 (Α’ 100),

• έχουν ληφθεί υπόψη τα υφιστάμενα χαρακτηριστικά της περιοχής (μορφολογικά, γεωμετρικά, κυκλοφοριακά), όπως ότι η οδός Σμύρνης είναι μονόδρομος με κατεύθυνση κυκλοφορίας από την οδό 11ης Οκτωβρίου προς την οδό Φιλίππου Β’, με καθαρό πλάτος οδοστρώματος 6,40μ. και πλάτη πεζοδρομίων 1,80 μ. εκατέρωθεν. Στη δεξιά πλευρά της οδού η στάθμευση απαγορεύεται,

• η προτεινόμενη διαμόρφωση δε διαφοροποιεί την υφιστάμενη λειτουργία της οδού, καθώς η προτεινόμενη θέση στάθμευσης οχήματος ΑμεΑ θα χωροθετηθεί στο χώρο θέσης ελεύθερης στάθμευσης σε συνέχεια υφιστάμενης θέσης στάθμευσης ΑμεΑ, εγκεκριμένης με την υπ’ αρ. 43791/25-9-2025 απόφαση Γραμματέα Αποκεντρωμένης Διοίκησης Ηπείρου-Δυτικής Μακεδονίας (Β’ 5297), χωρίς να μεταβάλλονται τα χαρακτηριστικά του οδοστρώματος και οι συνθήκες κυκλοφορίας των πεζών και των οχημάτων.

2) Αφορά αποκλειστικά σε προσωπική θέση στάθμευσης που ο Δήμος παραχωρεί σε πολίτη με αναπηρία μετά από αίτημα αυτού, σύμφωνα τις διατάξεις της σχετ. Α6 υπουργικής απόφασης άρθρο 25 παρ. 3, αποφασίζει:

Την έγκριση της υπ’ αρ. 262/2026 (ΑΔΑ: 6Ν9ΓΩΛΠ-ΨΛΤ) απόφασης του Δημοτικού Συμβουλίου του Δήμου Κοζάνης για τη λήψη μόνιμων μέτρων ρύθμισης της κυκλοφορίας, αναφορικά με τη χωροθέτηση ατομικής θέσης στάθμευσης οχήματος ΑμεΑ, διαστάσεων 5,00 μ. x 2,00 μ., επί της αριστερής πλευράς (κατά τη φορά της κίνησης των οχημάτων από την οδό 11ης Οκτωβρίου προς την οδό Φιλίππου Β’) της οδού Σμύρνης στην πόλη της Κοζάνης, στο τμήμα μεταξύ των οδών 11ης Οκτωβρίου και Κωνσταντινουπόλεως, όπως αποτυπώνεται στο συνημμένο σχέδιο, σύμφωνα με το άρθρο 55 και το άρθρο 112 παρ. 16 του ΚΟΚ-ν. 5209/2025 (Α’ 100).

Επισημαίνεται ότι η παραχώρηση της εν λόγω θέσης σε συγκεκριμένο χρήστη ΑμεΑ γίνεται με μέριμνα της αρμόδιας υπηρεσίας του Δήμου, λαμβάνοντας υπόψη και τα αναφερόμενα στην παρ. 3γ του άρθρου 25 της σχετ. Α.6, καθώς δεν αποτελεί κανονιστική ρύθμιση και ως εκ τούτου δεν ρυθμίζεται από την παρούσα απόφαση.

Η εν λόγω έγκριση χορηγείται με τις παρακάτω προϋποθέσεις:

1. Η Υπηρεσία του Δήμου Κοζάνης, η οποία είναι υπεύθυνη για τη συντήρηση της προαναφερόμενης δημοτικής οδού:

i. Θα λάβει μέριμνα ώστε να τοποθετηθεί η κατάλληλη οριζόντια και κατακόρυφη σήμανση, καθώς και το Διεθνές Σύμβολο Πρόσβασης Αναπήρων, τόσο επίστυλη σε εμφανές σημείο, όσο και επί του εδάφους.

ii. Θα λάβει μέριμνα για τη διαμόρφωση της θέσης στάθμευσης ΑμεΑ σε συμμόρφωση με τα σχετ.Α.6 και Α.15 και για την κατά το δυνατόν κατάλληλη σύνδεση της στάθμης του χώρου στάθμευσης με το παρακείμενο πεζοδρόμιο με κεκλιμένο επίπεδο σύμφωνα με τις ισχύουσες προδιαγραφές, όπως επίσης και για λοιπές κατάλληλες διαμόρφωσες (ράμπες, βυθίσεις πεζοδρομίων, απουσία εμποδίων, πρόβλεψη χώρου για διέλευση του ατόμου ανάμεσα από δυο σταθμευμένα, το ένα πίσω από το άλλο, οχήματα).

iii. Επιβάλλεται να ελέγχει σύμφωνα με το άρθρο 25 παρ. 3δ της Α.6 σχετικής Υ.Α. ανά εύλογα χρονικά διαστήματα (όχι πέραν των 5 ετών) τη διατήρηση ή μη των χαρακτηριστικών του οδικού δικτύου και των κυκλοφοριακών ρυθμίσεων στη συγκεκριμένη θέση, που επέβαλαν τη χορήγηση θέσεων ΑμεΑ με διαστάσεις μικρότερες των ελάχιστων θεσμοθετημένων, όπως επίσης και τη συνδρομή των προϋποθέσεων και την ανάγκη διατήρησης αυτής και να προβαίνει ανάλογα στις απαιτούμενες δικές της ενέργειες.

iv. Θα λάβει μέριμνα ώστε να τηρούνται απαρέγκλιτα τα όσα γράφονται στην Τεχνική Έκθεση Κυκλοφοριακών Ρυθμίσεων της Διεύθυνσης Τεχνικών Υπηρεσιών του Δήμου Κοζάνης, βάσει της οποίας ελήφθη η εν λόγω απόφαση του Δημοτικού Συμβουλίου Κοζάνης, ιδιαίτερα όσο αφορά τις διατάξεις του άρθρου 38 του ΚΟΚ-ν. 5209/2025 (Α’ 100).

2. Τα μέτρα που λαμβάνονται με την παρούσα απόφαση θα ισχύουν από την τοποθέτηση των οικείων πινακίδων σήμανσης και των διαγραμμίσεων στο οδόστρωμα και την κατάργηση των υφιστάμενων που έρχονται σε αντίθεση με τη νέα σήμανση.

3. Οι τοποθετούμενες πινακίδες σήμανσης οδών πρέπει να είναι κατασκευασμένες και τοποθετημένες σύμφωνα με τις σχετικές προδιαγραφές του Υπουργείου Περιβάλλοντος, Χωροταξίας και Δημοσίων Έργων.

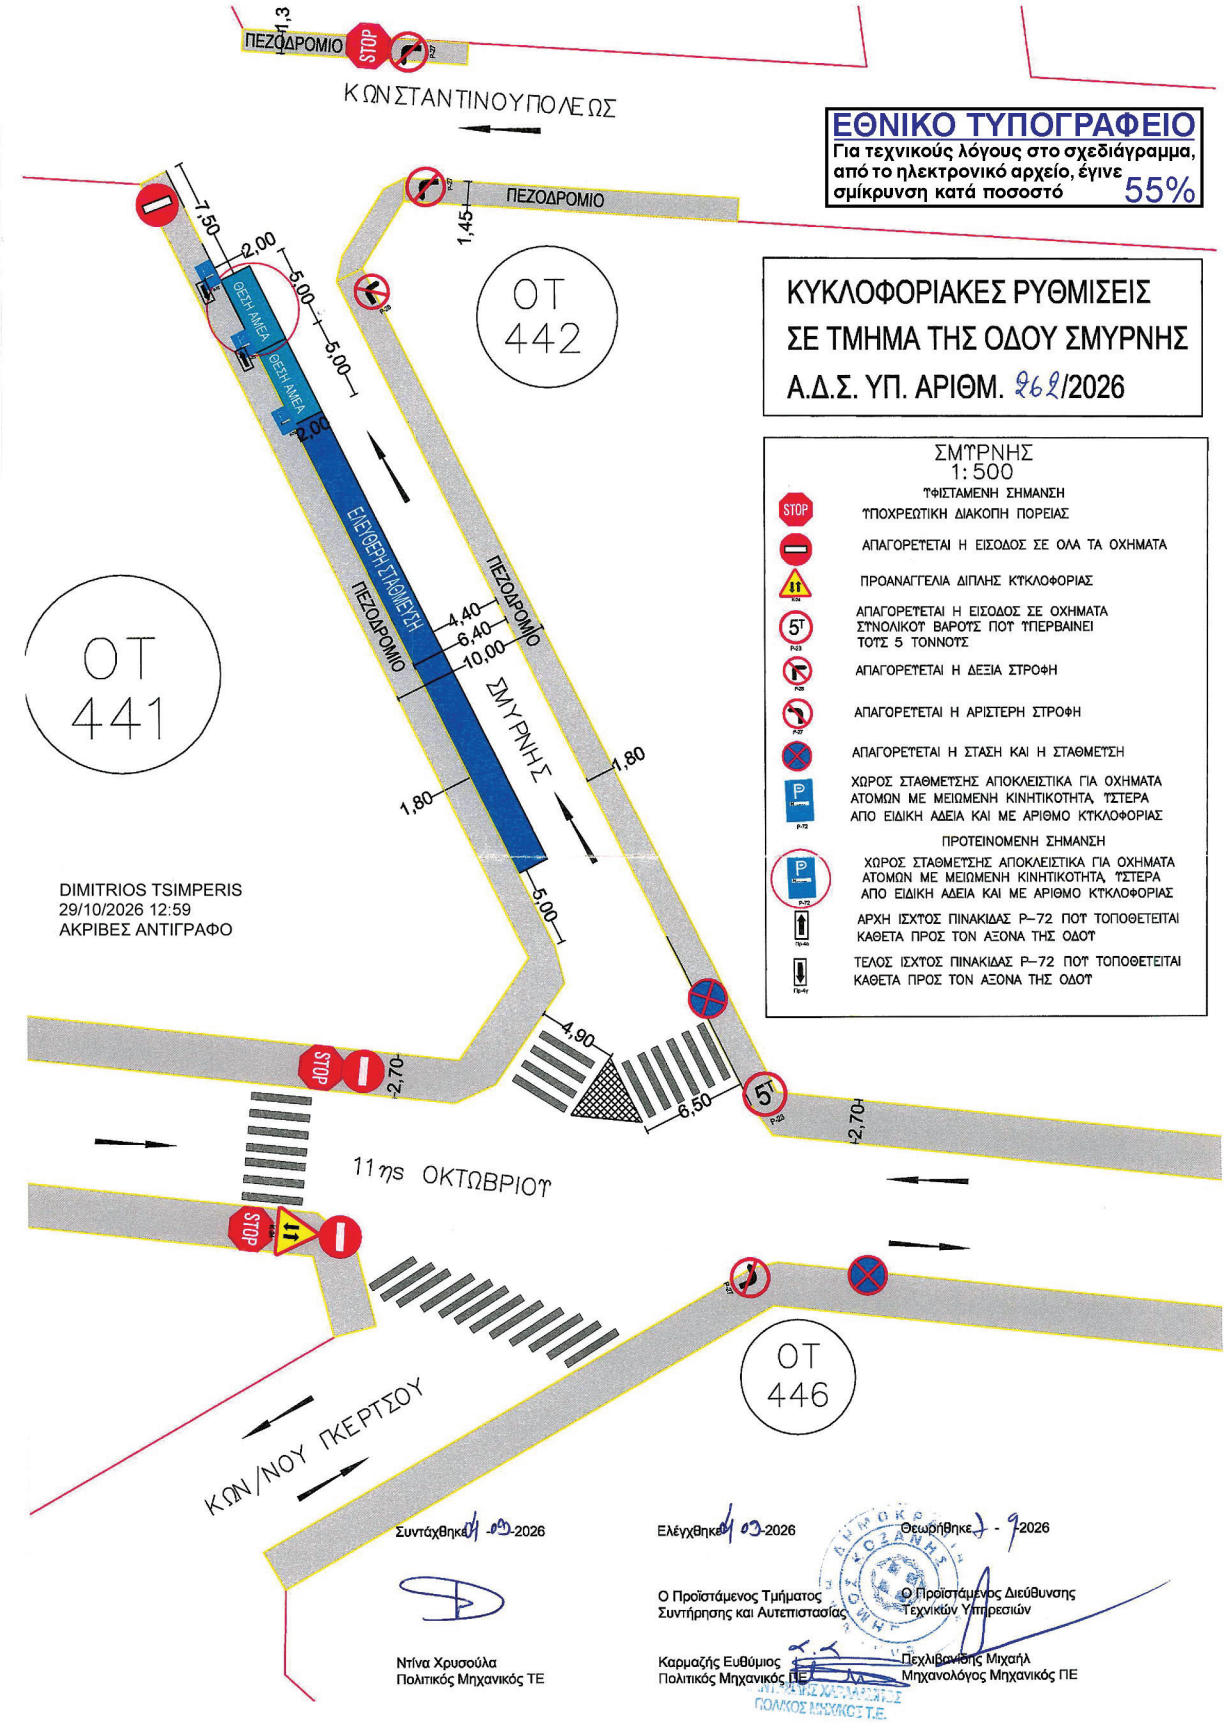
4. Δε νομιμοποιούνται τυχόν παράνομες ενέργειες.

5. Παρακολουθείται η ακριβής εκτέλεση των όρων που έχουν τεθεί με αυτή, από τις Αρχές προς τις οποίες αποστέλλεται, στα πλαίσια των αρμοδιοτήτων τους.

Ο Δήμος Κοζάνης, στον οποίο αποστέλλεται η παρούσα απόφαση, παρακαλείται για τις δικές του ενέργειες.

Η απόφαση αυτή έχει εφαρμογή μετά την δημοσίευσή της στην Εφημερίδα της Κυβερνήσεως.

Κατά της παρούσας απόφασης επιτρέπεται, σύμφωνα με την παρ. 3 του άρθρου 748 του ν. 5314/2026 (Α’ 103), ειδική διοικητική προσφυγή ενώπιον του Υπουργού Υποδομών και Μεταφορών μέσα σε αποκλειστική προθεσμία τριάντα (30) ημερών από τη δημοσίευση της απόφασης.


ΠΕΖΟΔΡΟΜΙΟ
STOP
ΚΩΝΣΤΑΝΤΙΝΟΥΠΟΛΕΩΣ
ΕΘΝΙΚΟ ΤΥΠΟΓΡΑΦΕΙΟ
Για τεχνικούς λόγους στο σχεδιάγραμμα, από το ηλεκτρονικό αρχείο, έγινε σμίκρυνση κατά ποσοστό 55%
ΟΤ 442
ΚΥΚΛΟΦΟΡΙΑΚΕΣ ΡΥΘΜΙΣΕΙΣ
ΣΕ ΤΜΗΜΑ ΤΗΣ ΟΔΟΥ ΣΜΥΡΝΗΣ
Α.Δ.Σ. ΥΠ. ΑΡΙΘΜ. 262/2026
ΣΜΥΡΝΗΣ
1:500
ΘΕΣΗ ΑΜΕΑ
ΕΛΕΥΘΕΡΗ ΣΤΑΘΜΕΥΣΗ
ΠΕΖΟΔΡΟΜΙΟ
ΟΤ 441
ΟΤ 446
11ης ΟΚΤΩΒΡΙΟΥ
ΚΩΝ/ΝΟΥ ΓΚΕΡΤΣΟΥ
DIMITRIOS TSIMPERIS
29/10/2026 12:59
ΑΚΡΙΒΕΣ ΑΝΤΙΓΡΑΦΟ
ΤΥΦΙΣΤΑΜΕΝΗ ΣΗΜΑΝΣΗ
ΥΠΟΧΡΕΩΤΙΚΗ ΔΙΑΚΟΠΗ ΠΟΡΕΙΑΣ
ΑΠΑΓΟΡΕΥΕΤΑΙ Η ΕΙΣΟΔΟΣ ΣΕ ΟΛΑ ΤΑ ΟΧΗΜΑΤΑ
ΠΡΟΑΝΑΓΓΕΛΙΑ ΔΙΠΛΗΣ ΚΥΚΛΟΦΟΡΙΑΣ
ΑΠΑΓΟΡΕΥΕΤΑΙ Η ΕΙΣΟΔΟΣ ΣΕ ΟΧΗΜΑΤΑ ΣΥΝΟΛΙΚΟΥ ΒΑΡΟΥΣ ΠΟΥ ΥΠΕΡΒΑΙΝΕΙ ΤΟΥΣ 5 ΤΟΝΝΟΥΣ
ΑΠΑΓΟΡΕΥΕΤΑΙ Η ΔΕΞΙΑ ΣΤΡΟΦΗ
ΑΠΑΓΟΡΕΥΕΤΑΙ Η ΑΡΙΣΤΕΡΗ ΣΤΡΟΦΗ
ΑΠΑΓΟΡΕΥΕΤΑΙ Η ΣΤΑΣΗ ΚΑΙ Η ΣΤΑΘΜΕΥΣΗ
ΧΩΡΟΣ ΣΤΑΘΜΕΥΣΗΣ ΑΠΟΚΛΕΙΣΤΙΚΑ ΓΙΑ ΟΧΗΜΑΤΑ ΑΤΟΜΩΝ ΜΕ ΜΕΙΩΜΕΝΗ ΚΙΝΗΤΙΚΟΤΗΤΑ, ΥΣΤΕΡΑ ΑΠΟ ΕΙΔΙΚΗ ΑΔΕΙΑ ΚΑΙ ΜΕ ΑΡΙΘΜΟ ΚΥΚΛΟΦΟΡΙΑΣ
ΠΡΟΤΕΙΝΟΜΕΝΗ ΣΗΜΑΝΣΗ
ΧΩΡΟΣ ΣΤΑΘΜΕΥΣΗΣ ΑΠΟΚΛΕΙΣΤΙΚΑ ΓΙΑ ΟΧΗΜΑΤΑ ΑΤΟΜΩΝ ΜΕ ΜΕΙΩΜΕΝΗ ΚΙΝΗΤΙΚΟΤΗΤΑ, ΥΣΤΕΡΑ ΑΠΟ ΕΙΔΙΚΗ ΑΔΕΙΑ ΚΑΙ ΜΕ ΑΡΙΘΜΟ ΚΥΚΛΟΦΟΡΙΑΣ
ΑΡΧΗ ΙΣΧΥΟΣ ΠΙΝΑΚΙΔΑΣ Ρ–72 ΠΟΥ ΤΟΠΟΘΕΤΕΙΤΑΙ ΚΑΘΕΤΑ ΠΡΟΣ ΤΟΝ ΑΞΟΝΑ ΤΗΣ ΟΔΟΥ
ΤΕΛΟΣ ΙΣΧΥΟΣ ΠΙΝΑΚΙΔΑΣ Ρ–72 ΠΟΥ ΤΟΠΟΘΕΤΕΙΤΑΙ ΚΑΘΕΤΑ ΠΡΟΣ ΤΟΝ ΑΞΟΝΑ ΤΗΣ ΟΔΟΥ
Συντάχθηκε 03-2026
Ελέγχθηκε 03-2026
Θεωρήθηκε - 9-2026
Ο Προϊστάμενος Τμήματος Συντήρησης και Αυτεπιστασίας
Ντίνα Χρυσούλα
Πολιτικός Μηχανικός ΤΕ
Καρμαζής Ευθύμιος
Πολιτικός Μηχανικός ΠΕ
Ο Προϊστάμενος Διεύθυνσης Τεχνικών Υπηρεσιών
Πεχλιβανίδης Μιχαήλ
Μηχανολόγος Μηχανικός ΠΕ

Η απόφαση αυτή να δημοσιευθεί στην Εφημερίδα της Κυβερνήσεως.

Κοζάνη, 21 Οκτωβρίου 2026

Με εντολή Γραμματέα Αποκεντρωμένης Διοίκησης
Ο Αναπληρωτής Προϊστάμενος Γενικής Διεύθυνσης
Χωροταξικής, Περιβαλλοντικής και Αγροτικής Πολιτικής
Ο Προϊστάμενος Διεύθυνσης
Αγροτικών Υποθέσεων Δυτικής Μακεδονίας.

ΑΝΤΩΝΙΟΣ - ΠΕΡΙΚΛΗΣ ΜΟΥΝΤΖΙΑΣ

Αριθμ. οικ. 3334 (2)

Τροποποίηση της υπ’ αρ. οικ. 26896/2493/19.02.2020 απόφασης Περιφερειάρχη Ηπείρου «Καθορισμός οδών που ανήκουν στην αρμοδιότητα συντήρησης των υπηρεσιών της έδρας της Περιφέρειας Ηπείρου και των υπηρεσιών των Περιφερειακών Ενοτήτων που υπάγονται στην Περιφέρεια» (Β’ 690).

Ο ΠΕΡΙΦΕΡΕΙΑΡΧΗΣ ΗΠΕΙΡΟΥ

Έχοντας υπόψη:

1. Τον ν. 3852/2010 «Νέα Αρχιτεκτονική της Αυτοδιοίκησης και της Αποκεντρωμένης Διοίκησης - Πρόγραμμα Καλλικράτης» (Α’ 87).
2. Το π.δ. 140/2010 «Οργανισμός της Περιφέρειας Ηπείρου» (Α’ 233).
3. Το π.δ. 209/1998 «Λήψη μέτρων για την ασφάλεια της υπεραστικής συγκοινωνίας» (Α’ 169).
4. Το β.δ. 4/1956 (Α’ 47) «Περί καθορισμού των επαρχιακών οδών και συντηρήσεως οδών.
5. Τις παρ. 2 και 3 του άρθρου 7 του ν. 3481/2006 (Α’ 162).
6. Την υπό στοιχεία ΔΜΕΟ/ε/0/266/09.03.1995 υπουργική απόφαση «Ανακατάταξη Επαρχιακού Οδικού Δικτύου των Νομών της Χώρας» (Β’ 293).
7. Την υπ’ αρ. οικ. 26896/2493/19.02.2020 απόφαση Περιφερειάρχη Ηπείρου «Καθορισμός οδών που ανήκουν στην αρμοδιότητα συντήρησης των υπηρεσιών της έδρας της Περιφέρειας Ηπείρου και των υπηρεσιών των Περιφερειακών Ενοτήτων που υπάγονται στην Περιφέρεια» (Β’ 690).
8. Τα υπ’ αρ. οικ. 285/08.02.2024 και οικ. 2276/09.12.2024 έγγραφα της Περιφερειακής Ενότητας Άρτας.
9. Το γεγονός ότι από την απόφαση αυτή δεν προκαλείται δαπάνη σε βάρος του κρατικού προϋπολογισμού.
10. Το γεγονός ότι οι διατάξεις της παρούσας δεν αφορούν σε διοικητική διαδικασία για την οποία υπάρχει υποχρέωση καταχώρισης στο «ΕΜΔΔ-ΜΙΤΟΣ», αποφασίζουμε:

Τροποποιούμε τον Πίνακα ΙΙΙ, της υπ’ αρ. οικ. 26896/2493/19.02.2020 (Β’ 690) απόφασης Περιφερειάρχη Ηπείρου, που καθορίζει τις οδούς, που η συντήρησή τους ανήκει στην αρμοδιότητα της Διεύθυνσης Τεχνικών Έργων Περιφερειακής Ενότητας Άρτας, εξαιρούμενων των τμημάτων τους που βρίσκονται εντός εγκεκριμένων σχεδίων, ως εξής:

ΠΙΝΑΚΑΣ ΙΙΙ

Β. ΠΕΡΙΦΕΡΕΙΑΚΗ ΕΝΟΤΗΤΑ ΑΡΤΑΣ	
α/α	ΟΝΟΜΑΣΙΑ ΟΔΩΝ
1	Επαρχιακή Οδός (1) Άρτα - Γλυκόρριζο - Περάνθη - Κομμένο
2	Επαρχιακή Οδός (2) Άρτα - Κεραμάτες - Ακροποταμιά - Παχυκάλαμος - Νεοχώρι
3	Επαρχιακή Οδός (3) Άρτα - Κωστακιοί - Σαλαώρα - Κορωνησία
4	Επαρχιακή Οδός (4) Άρτα - Γραμμενίτσα - Κορφοβούνι - Αυχένας Κιάφας - Ροδαυγή - Δαφνωτή - όρια Νομού Ιωαννίνων
5	Επαρχιακές Οδοί (5) και (7) Άρτα - (από διασταύρωση με Επαρχιακή Οδό 4 θέση «Μπανιώτη») - Χανόπουλο - Καμπή -όρια Νομού Πρέβεζας μετά του κλάδου: Καμπή - Αμμότοπος - Αυχένας Κιάφας (διασταύρωση με Επαρχιακή Οδό 4)

6	Επαρχιακή Οδός (8) Διασταύρωση Ε.Ο. Άρτας - Ιωαννίνων - Ράχη (όρια οικισμού) - Πολύδροσο (όρια οικισμού) - διασταύρωση με Επαρχιακή Οδό 3
7	Επαρχιακή Οδός (9) Από χ.θ. 7+500 Επαρχιακής Οδού 3 - Ανέζα - Ψαθοτόπι - Γέφυρα Φειδοκάστρου - Παχυκάλαμος (διασταύρωση με Επαρχιακή Οδό 2) - μετά των κλάδων: α) Νεοχώρι - Γέφυρα Νεοχωρίου - διασταύρωση με Επαρχιακή Οδό 1 β) Νέος Συνοικισμός Λουτροτόπου (διασταύρωση με Επαρχιακή Οδό 1) - Συκεές -διασταύρωση με Επαρχιακή Οδό 10
8	Επαρχιακή οδός (10) Διασταύρωση με Ε.Ο. Άρτας - Αντιρρίου (γέφυρα Ζούτου) - Αλυκή (Κόπραινα) μετά του κλάδου: Από διασταύρωση Επαρχιακής Οδού 10 μέχρι Επαρχιακής Οδού 1 προς Περάνθη
9	Επαρχιακή Οδός (11) Διασταύρωση με Ε.Ο. Άρτας - Αντιρρίου - Κομπότι - όρια Νομού Αιτωλοακαρνανίας (προς Πατιόπουλο)
10	Επαρχιακή οδός (12) Άρτα (από διασταύρωση με νέα Ε.Ο. Άρτας - Τρικάλων στη θέση «Βόιδαρος») - Άνω Καλεντίνη - Ξηρόκαμπος - Σταυροβρύση - Γέφυρα Κοράκου - όρια Νομού Καρδίτσας μετά της νέας παραλλαγής Στρογγυλόκαμπος – Μηλιανά
11	Επαρχιακές Οδοί (13) και (14) Άρτα (από διασταύρωση με νέα Ε.Ο. Άρτας - Τρικάλων θέση «Αστραποκαμμένο δένδρο») - Κλειδί - Βασιλοχώρι (Χελώνα) - Αγία Παρασκευή - Σκουληκαριά μετά των κλάδων: α) Προς Πατιόπουλο (όρια Νομού Αιτωλοακαρνανίας) β) Αστροχώρι - Μεγαλόχαρη
12	Επαρχιακή Οδός (16) Γέφυρα Καλεντίνης (κόμβος «Γωνιάς» Ε.Ο. Άρτας - Τρικάλων) - Ανεμορράχη - Καλλονή - Ράμια - Λεπιανά - Σκοτωμένο - Άγναντα - Κτιστάδες - όρια Νομού Ιωαννίνων
13	Επαρχιακή Οδός (18) Από χ.θ. 8+000 Επαρχιακής Οδού 16 (θέση «Δίστρατο») - Φτέρη - Βαθύκαμπος - Κρυονέρι - Μακρύκαμπος - Σκοτωμένο - (διασταύρωση με Επαρχιακή Οδό 16)
14	Επαρχιακή Οδός (19) Κύκλωμα από θέση Σκοτωμένο (Επαρχιακής Οδού 16) - Άνω Γραικικό - Κουκκούλια - Γουριανά - Ρωμανού - Κάτω Γραικικό - Μακρύκαμπος
15	Επαρχιακή Οδός (20) Ενωτική επαρχιακών οδών 16 και 18 από Καλλονή - Ναζαίοι - Βαθύκαμπος
16	Επαρχιακή Οδός (21) Μικροσπηλιά - Καταρράκτης - Άγναντα
17	Επαρχιακή Οδός (22) Άγναντα (από διασταύρωση Σγάρας) - Γέφυρα Πλάκας
18	Επαρχιακή Οδός (23) Βουργαρέλι - Κυψέλη - διασταύρωση με Επαρχιακή Οδό 16
19	Επαρχιακή οδός (24) Αθαμάνιο - Τετράκωμο - Καστανιά - Ελάτη - Σταυροβρύση (διασταύρωση με την Επαρχιακή Οδό 12) μετά του κλάδου Τετράκωμο - Τυμπά - Πέρα Καλεντίνη - Άνω Καλεντίνη
20	Επαρχιακή Οδός (25) Τετράκωμο προς Μυρόφυλλο (όρια Νομού Τρικάλων)
21	Επαρχιακή Οδός (26) Θεοδώριανα - προς Κορυφή (όρια Νομού Τρικάλων)
22	Επαρχιακή Οδός (27) Μελισσουργοί προς Πράμαντα (όρια Νομού Ιωαννίνων)

Η απόφαση αυτή να δημοσιευθεί στην Εφημερίδα της Κυβερνήσεως.

Άρτα, 29 Οκτωβρίου 2026

Ο Περιφερειάρχης

ΑΛΕΞΑΝΔΡΟΣ ΚΑΧΡΙΜΑΝΗΣ

ΕΘΝΙΚΟ ΤΥΠΟΓΡΑΦΕΙΟ

Το Εθνικό Τυπογραφείο αποτελεί δημόσια υπηρεσία υπαγόμενη στην Προεδρία της Κυβέρνησης και έχει την ευθύνη τόσο για τη σύνταξη, διαχείριση, εκτύπωση και κυκλοφορία των Φύλλων της Εφημερίδας της Κυβερνήσεως (ΦΕΚ), όσο και για την κάλυψη των εκτυπωτικών - εκδοτικών αναγκών του δημοσίου και του ευρύτερου δημόσιου τομέα (ν. 3469/2006/Α΄ 131 και π.δ. 29/2018/Α΄58).

1. ΦΥΛΛΟ ΤΗΣ ΕΦΗΜΕΡΙΔΑΣ ΤΗΣ ΚΥΒΕΡΝΗΣΕΩΣ (ΦΕΚ)

• Τα **ΦΕΚ σε ηλεκτρονική μορφή** διατίθενται δωρεάν στο **www.et.gr**, την επίσημη ιστοσελίδα του Εθνικού Τυπογραφείου. Όσα ΦΕΚ δεν έχουν ψηφιοποιηθεί και καταχωριστεί στην ανωτέρω ιστοσελίδα, ψηφιοποιούνται και αποστέλλονται επίσης δωρεάν με την υποβολή αιτήματος στην ηλεκτρονική διεύθυνση feksales@et.gr.

• Τα **ΦΕΚ σε έντυπη μορφή** διατίθενται σε μεμονωμένα φύλλα είτε απευθείας από το Τμήμα Πωλήσεων και Συνδρομητών, είτε ταχυδρομικά με την αποστολή αιτήματος παραγγελίας στην ηλεκτρονική διεύθυνση feksales@et.gr.

- Το κόστος ενός ασπρόμαυρου ΦΕΚ από 1 έως 16 σελίδες είναι 1,00 €, αλλά για κάθε επιπλέον οκτασέλιδο (ή μέρος αυτού) προσαυξάνεται κατά 0,20 €. Το κόστος ενός έγχρωμου ΦΕΚ από 1 έως 16 σελίδες είναι 1,50 €, αλλά για κάθε επιπλέον οκτασέλιδο (ή μέρος αυτού) προσαυξάνεται κατά 0,30 €.
- Το τεύχος Α.Σ.Ε.Π. διατίθεται δωρεάν.
- Υπάρχει δυνατότητα ετήσιας συνδρομής οποιουδήποτε τεύχους σε έντυπη μορφή μέσω του Τμήματος Πωλήσεων και Συνδρομητών.

• Τρόποι αποστολής κειμένων προς δημοσίευση:

Α. Αποστολή των εγγράφων προς δημοσίευση στο ΦΕΚ στην ηλεκτρονική διεύθυνση **https://eservices.et.gr**. Σχετικές εγκύκλιοι και οδηγίες στην ηλεκτρονική διεύθυνση του Εθνικού Τυπογραφείου (**www.et.gr**) στη διαδρομή **Ανακοινώσεις** → **Εγκύκλιοι**.

Β. Κατ’ εξαίρεση, όσοι πολίτες δεν διαθέτουν προηγμένη ψηφιακή υπογραφή μπορούν είτε να αποστέλλουν ταχυδρομικά, είτε να καταθέτουν με εκπρόσωπό τους κείμενα προς δημοσίευση εκτυπωμένα σε χαρτί στο Τμήμα Παραλαβής και Καταχώρισης Δημοσιευμάτων.

• Πληροφορίες, σχετικά με την αποστολή/κατάθεση εγγράφων προς δημοσίευση, την ημερήσια κυκλοφορία των Φ.Ε.Κ., με την πώληση των τευχών και με τους ισχύοντες τιμοκαταλόγους για όλες τις υπηρεσίες μας, περιλαμβάνονται στον ιστότοπο (www.et.gr). Επίσης μέσω του ιστότοπου δίδονται πληροφορίες σχετικά με την πορεία δημοσίευσης των εγγράφων, με βάση τον Κωδικό Αριθμό Δημοσιεύματος (ΚΑΔ). Πρόκειται για τον αριθμό που εκδίδει το Εθνικό Τυπογραφείο για όλα τα κείμενα που πληρούν τις προϋποθέσεις δημοσίευσης.

2. ΕΚΤΥΠΩΤΙΚΕΣ - ΕΚΔΟΤΙΚΕΣ ΑΝΑΓΚΕΣ ΤΟΥ ΔΗΜΟΣΙΟΥ

Το Εθνικό Τυπογραφείο ανταποκρινόμενο σε αιτήματα υπηρεσιών και φορέων του δημοσίου αναλαμβάνει να σχεδιάσει και να εκτυπώσει έντυπα, φυλλάδια, βιβλία, αφίσες, μπλοκ, μηχανογραφικά έντυπα, φακέλους για κάθε χρήση, κ.ά.

Επίσης σχεδιάζει ψηφιακές εκδόσεις, λογότυπα και παράγει οπτικοακουστικό υλικό.

Ταχυδρομική Διεύθυνση: **Καποδιστρίου 34, 10432 Αθήνα**

ΤΗΛΕΦΩΝΙΚΟ ΚΕΝΤΡΟ: 210 5279000

Ιστότοπος: **www.et.gr**

Πληροφορίες σχετικά με την λειτουργία του ιστότοπου: **helpdesk.et@et.gr**

Αποστολή εγγράφων προς δημοσίευση στο ΦΕΚ στην ηλεκτρονική διεύθυνση **https://eservices.et.gr**

ΕΞΥΠΗΡΕΤΗΣΗ ΚΟΙΝΟΥ

Πωλήσεις - Συνδρομές: (Ισόγειο, τηλ. 210 5279178 - 180)
Πληροφορίες: (Ισόγειο, Γραφείο 3 και τηλεφ. κέντρο 210 5279000)
Παραλαβή Δημοσιευτέας Ύλης: (Ισόγειο, τηλ. 210 5279139)

Ωράριο για το κοινό: Δευτέρα έως και Παρασκευή: 8:00 - 13:30

02067240911260008